

P.U.Z. +R.L.U.-CONSTRUIRE LOCUINTA COLECTIVA

- LIMITA ZONA STUDIATA
- LIMITA DE PROPRIETATE
- - - ALINIAMENTE
- PROPRIETATI INVECINATE (CURTI CONSTRUCTII)
- CIRCULATII AUTO
- PARCAJE
- ALEI PIETONALE
- ▶ ACCES LA PARCAREA SUBTERANA
- SPATIU VERDE
- CLADIRI EXISTENTE (LOCUINTE COLECTIVE)
- CLADIRI PROPUSE
- PLATFORMA DE COLECTARE A DESEURILOR
- GAZ— RETEA DE DISTRIBUTIE GAZ (retea existenta)
- - - RETEA DE GAZ (proponere extindere retea)
- E—E— RETEA ELECTRICA DE JOASA TENSIUNE (retea existenta)
- - - RETEA ELECTRICA (proponere extindere retea)
- a—a— ALIMENTARE CU APA (retea existenta)
- - - ALIMENTARE CU APA (proponere extindere retea)
- c—c— RETEA DE CANALIZARE (retea existenta)
- - - RETEA DE CANALIZARE (proponere extindere retea)

Retea electricitate:

Alimentarea cu energie electrica se va realiza printr-un circuit electric separat conectat la punctul de transformare de la rețeaua de tensiune medie (LEA 20KV) la rețeaua tensiune joasa (LEA 0.4KV). Circuitul independent va fi pozat pe stalpii stradali existenti, iar pe terenul proprietate privata, circuitul va fi ingropat pana cand ajunge la cladire.

Alimentare cu apa:


Se propune extinderea rețelei de apa din rețeaua de apa existenta pe str. Mihail Codreanu pentru alimentarea cu apa a locuintelor colective

Canalizare:

Apele uzate menajere vor fi preluate in rețeaua publica de canalizare existenta pe str. M.Codreanu prin curgere gravitacionala.

Alimentare cu gaz:

Se va realiza printr-un racord la rețeaua existenta pe str. Mihail Codreanu care va fi amplasat subteran pana la corpul de locuinte colective propus.

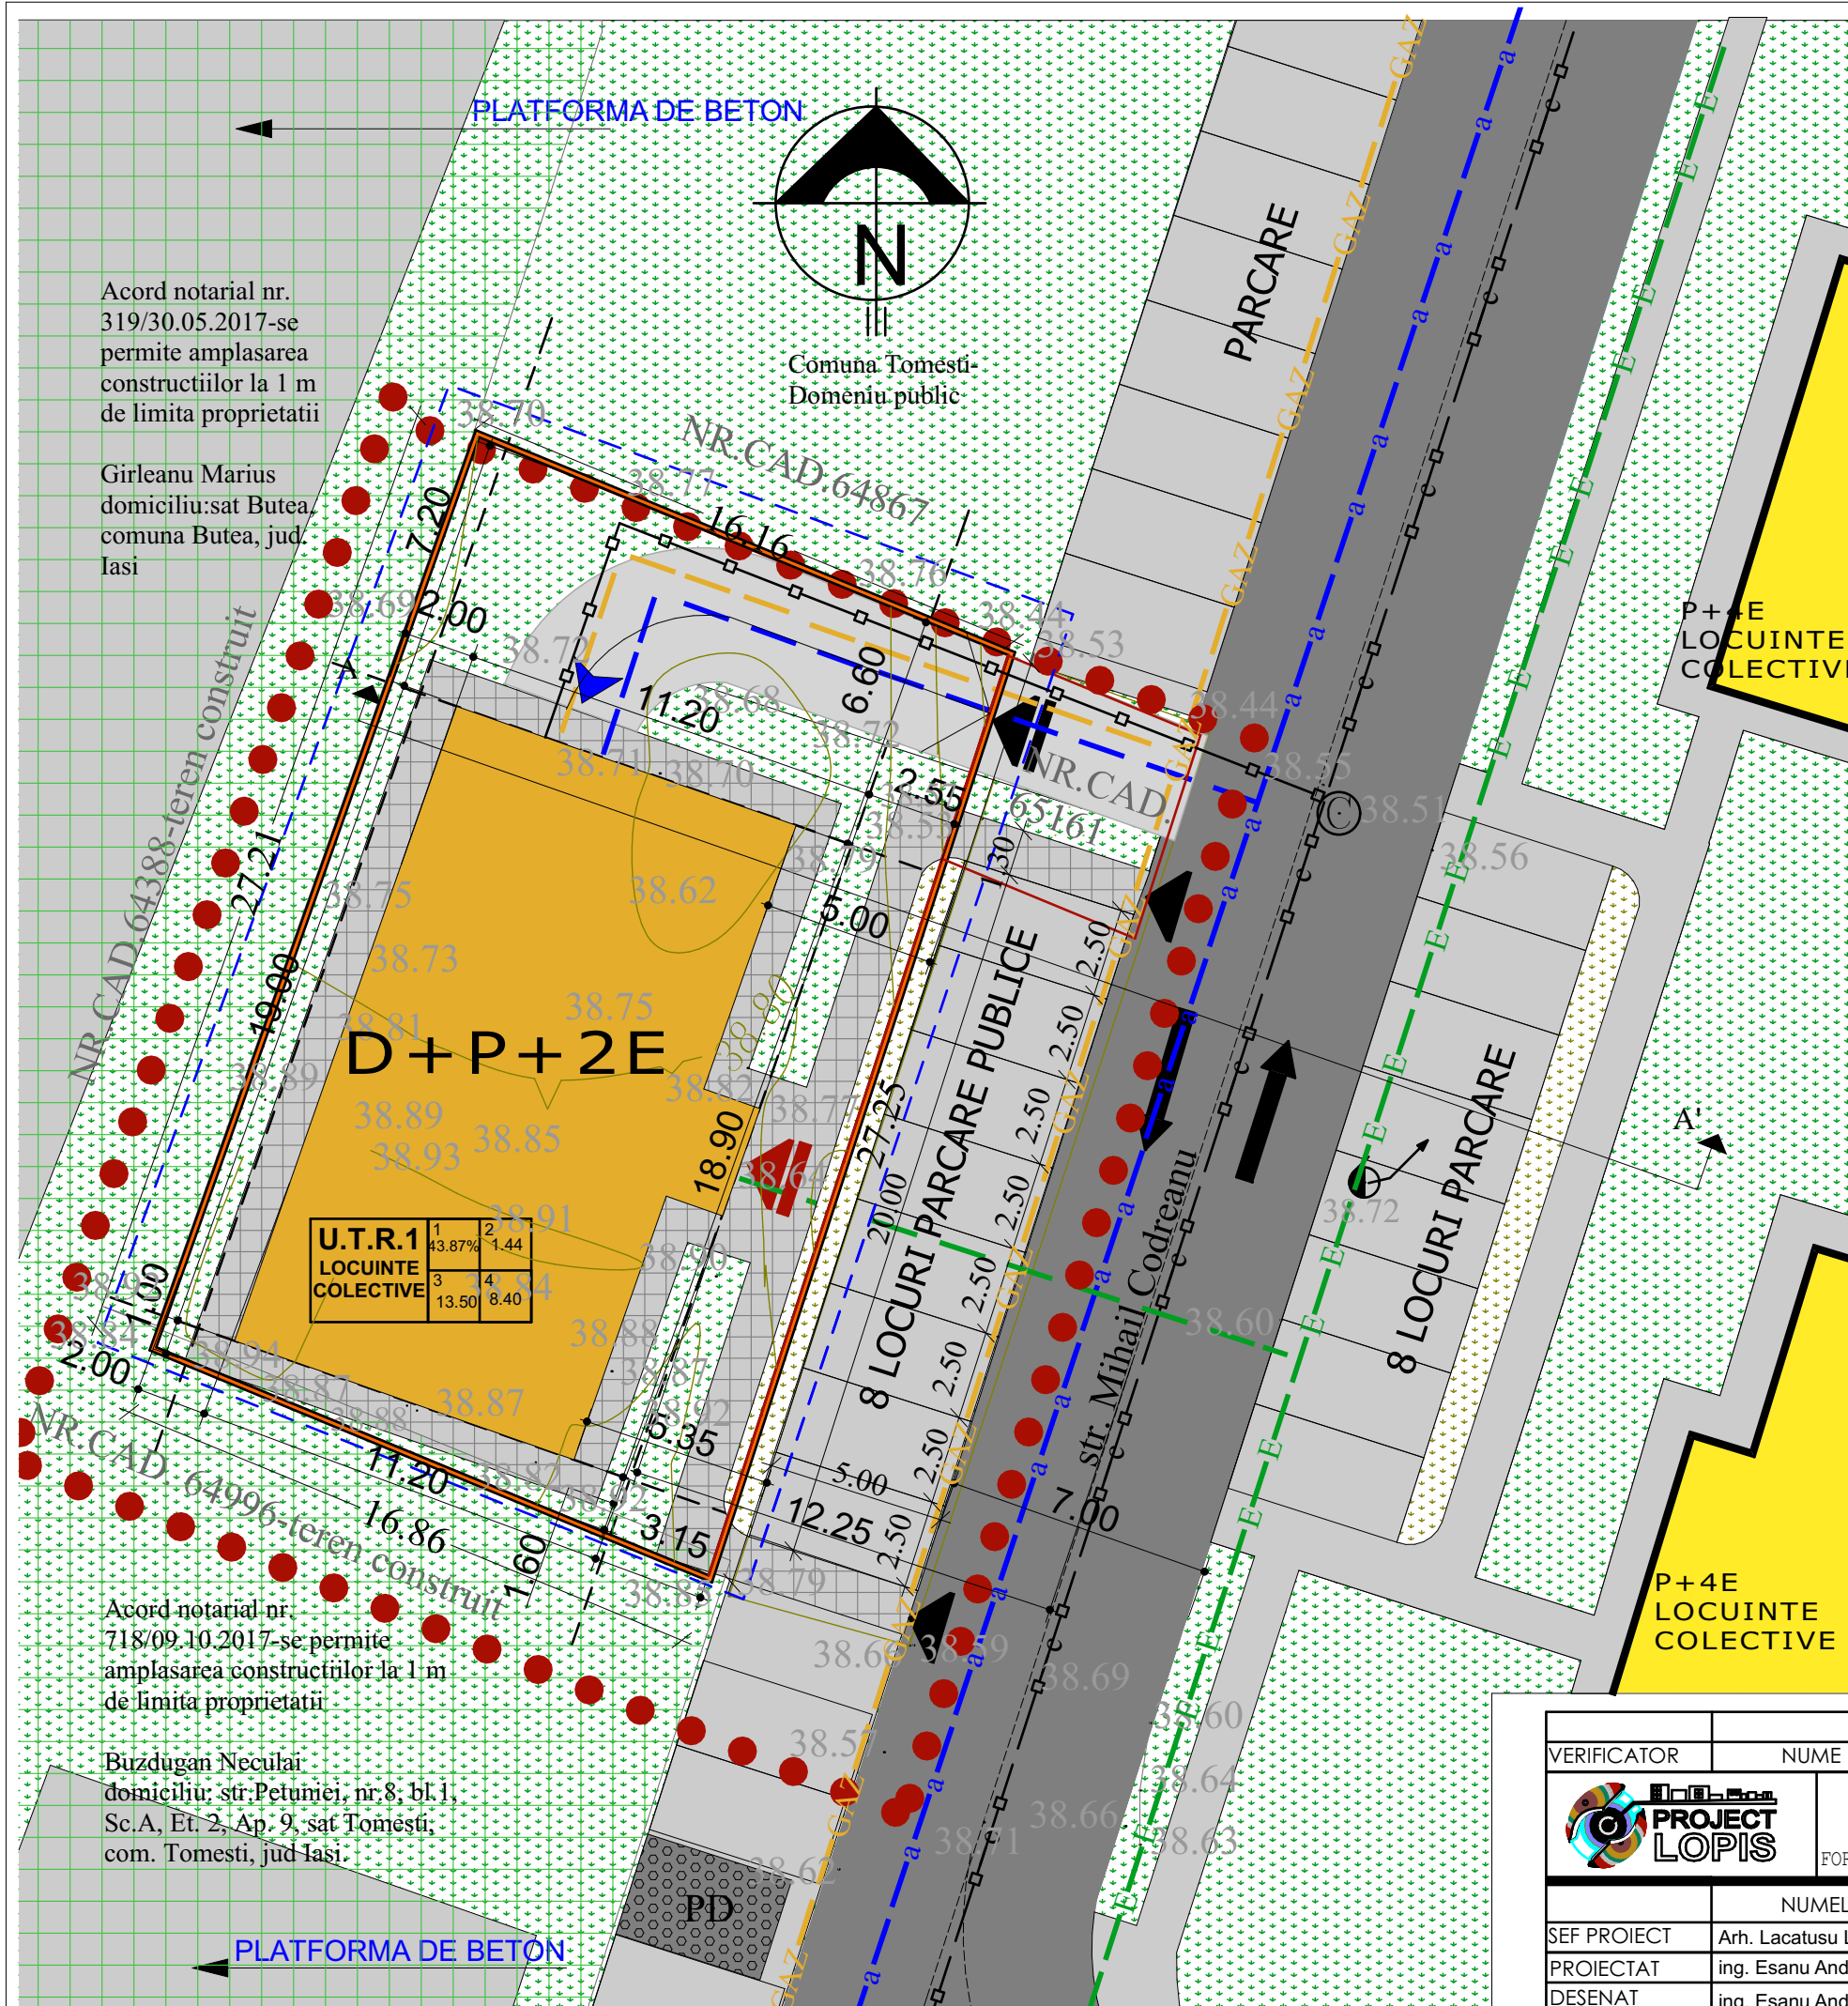

Acord notarial nr. 319/30.05.2017-se permite amplasarea constructiilor la 1 m de limita proprietatii

Girleanu Marius domiciliu:sat Butea, comuna Butea, jud. Iasi

U.T.R.1		1	2
LOCUINTE COLECTIVE		43.87%	1.44
3	4	13.50	8.40

Acord notarial nr. 718/09.10.2017-se permite amplasarea constructiilor la 1 m de limita proprietatii

Buzdugan Neculai domiciliu: str.Petumiei, nr.8, bl.1, Sc.A, Et. 2, Ap. 9, sat Tomesti, com. Tomesti, jud Iasi.

VERIFICATOR	NUME	SEMNATURA	CERINTA	REFERATE / EXPERTIZA NR./DATA
	"PROJECT-LOPIS"			Nume Beneficiar: CUPET EUGEN
	S.R.L. IASI			Proiect nr. 126/2017
	J 22 - 2568/2004 C.U.I. 16972919			FAZA P.U.Z.
	FOR HOME, LAND AND OFFICE			U3
SEF PROIECT	NUMELE	SEM NAT	SCARA	Titlu Investitie: "P.U.Z. +R.L.U.-CONSTRUIRE LOCUINTA COLECTIVA "
PROIECTAT	Arh. Lacatusu Ladislau		1:200	Adresa Investitiei: Jud. Iasi, Comuna Tomesti,sat Tomesti, cod postal 707515 nr. cad. 64997
DESENAT	ing. Esanu Andrei		DATA 2017	Titlu Plansa
	ing. Esanu Andrei			REGLEMENTARI-ECHIPARE EDILITARA