

P.U.Z. +R.L.U.-CONSTRUIRE LOCUINTA COLECTIVA

- LIMITA ZONA STUDIATA
- LIMITA DE PROPRIETATE
- TEREN PROPRIETATE PRIVATA PERSOANE FIZICE SAU JURIDICE CE NU FACE OBIECTUL STUDIULUI
- TEREN PROPRIETATE PUBLICA
- AMPLASAMENT STUDIAT
- TEREN CE RAMANE IN PROPRIETATE PRIVATA PERSOANA FIZICA
- CIRCULATII AUTO
- PARCAJE
- ALEI PIETONALE
- SPATIU VERDE
- CLADIRI EXISTENTE (LOCUINTE COLECTIVE)
- CLADIRI PROPUSE
- ◀ ACCES AUTO
- ◀ ACCES PIETONAL
- CIRCULATIE AUTO
- ◀ ACCES LOCUINTE
- ◀ ACCES LA PARCAREA SUBTERANA

NR.CAD.65161-Proprietate privata Cupet Eugen
 OBIECTIVE DE UTILITATE PUBLICA

NR. CRT.	DENUMIRE	CATEGORIA DE INTERES			SUPRAFATA (mp)	LUNGIMEA (ml)
		N	J	L		
1	MODERNIZARE STRAZI EXISTENTE		*		00,00 mp (nu exista pe teren)	00,00 ml (nu exista pe teren)
2	AMENAJARE STRAZI NOI		*		56,44 mp	21,00 ml
3	AMENAJARE TROTUARE		*		108,41 mp	95,00 ml


INFRASTRUCTURA MAJORA


NR. CRT.	DENUMIRE	CATEGORIA DE INTERES			SUPRAFATA (mp)	LUNGIMEA (ml)
		N	J	L		
4	EXTINDEREA REZELEI DE ALIMENTARE CU APA POTABILA DN 100 mm DIN PEHD 10 BAR		*		22,40 mp	22,40 ml
5	EXTINDERE REZELE DE CANALIZARE MENAJERA Dn 160 mm		*		26,50 mp	26,50 ml
6	EXTINDERE REZELE DE ALIMENTARE CU GAZE NATURALE PE 100 SDR11 DE 63mm SI 90mm		*		23,00 mp	23,00 ml
7	INFINTARE REZELE SEPARATA DE ALIMENTARE CU ENERGIE ELECTRICA LES 0.4 kv SI 8 FIRIDE DE RACORD DE TIP E2-4 SI E3-4		*		22,50 mp	22,50 ml

SIISTEME DE PROTECTIA MEDIULUI

NR. CRT.	DENUMIRE	CATEGORIA DE INTERES			SUPRAFATA (mp)	LUNGIMEA (ml)
		N	J	L		
8	REALIZAREA SPATIILOR VERZI AMENAJATE PROPUSE		*		91,13 mp	

OBSERVATII: Se vor intocmi documentatii tehnice de specialitate pentru fiecare obiectiv

VERIFICATOR	NUME	SEMNTURA	CERINTA	REFERATE / EXPERTIZA NR./DATA
		"PROJECT-LOPIS" S.R.L. IASI J 22 - 2568/2004 C.U.I. 16972919 FOR HOME, LAND AND OFFICE		Nume Beneficiar: CUPET EUGEN
SEF PROIECT	NUMELE	SEMNTAT	SCARA	Titlu Investitie:
PROIECTAT	Arh. Lacatusu Ladislau		1:200	"P.U.Z. +R.L.U.-CONSTRUIRE LOCUINTA COLECTIVA"
DESENAT	Arh. Alexandru Diana		DATA	Adresa Investitie: Jud. Iasi, Comuna Tomesti, sat Tomesti, cod postal 707515 nr. cad. 64997
			2017	Titlu Planşa
				PROPRIETATEA ASUPRA TERENURILOR
				Proiect nr. 126/2017 FAZA P.U.Z. U4

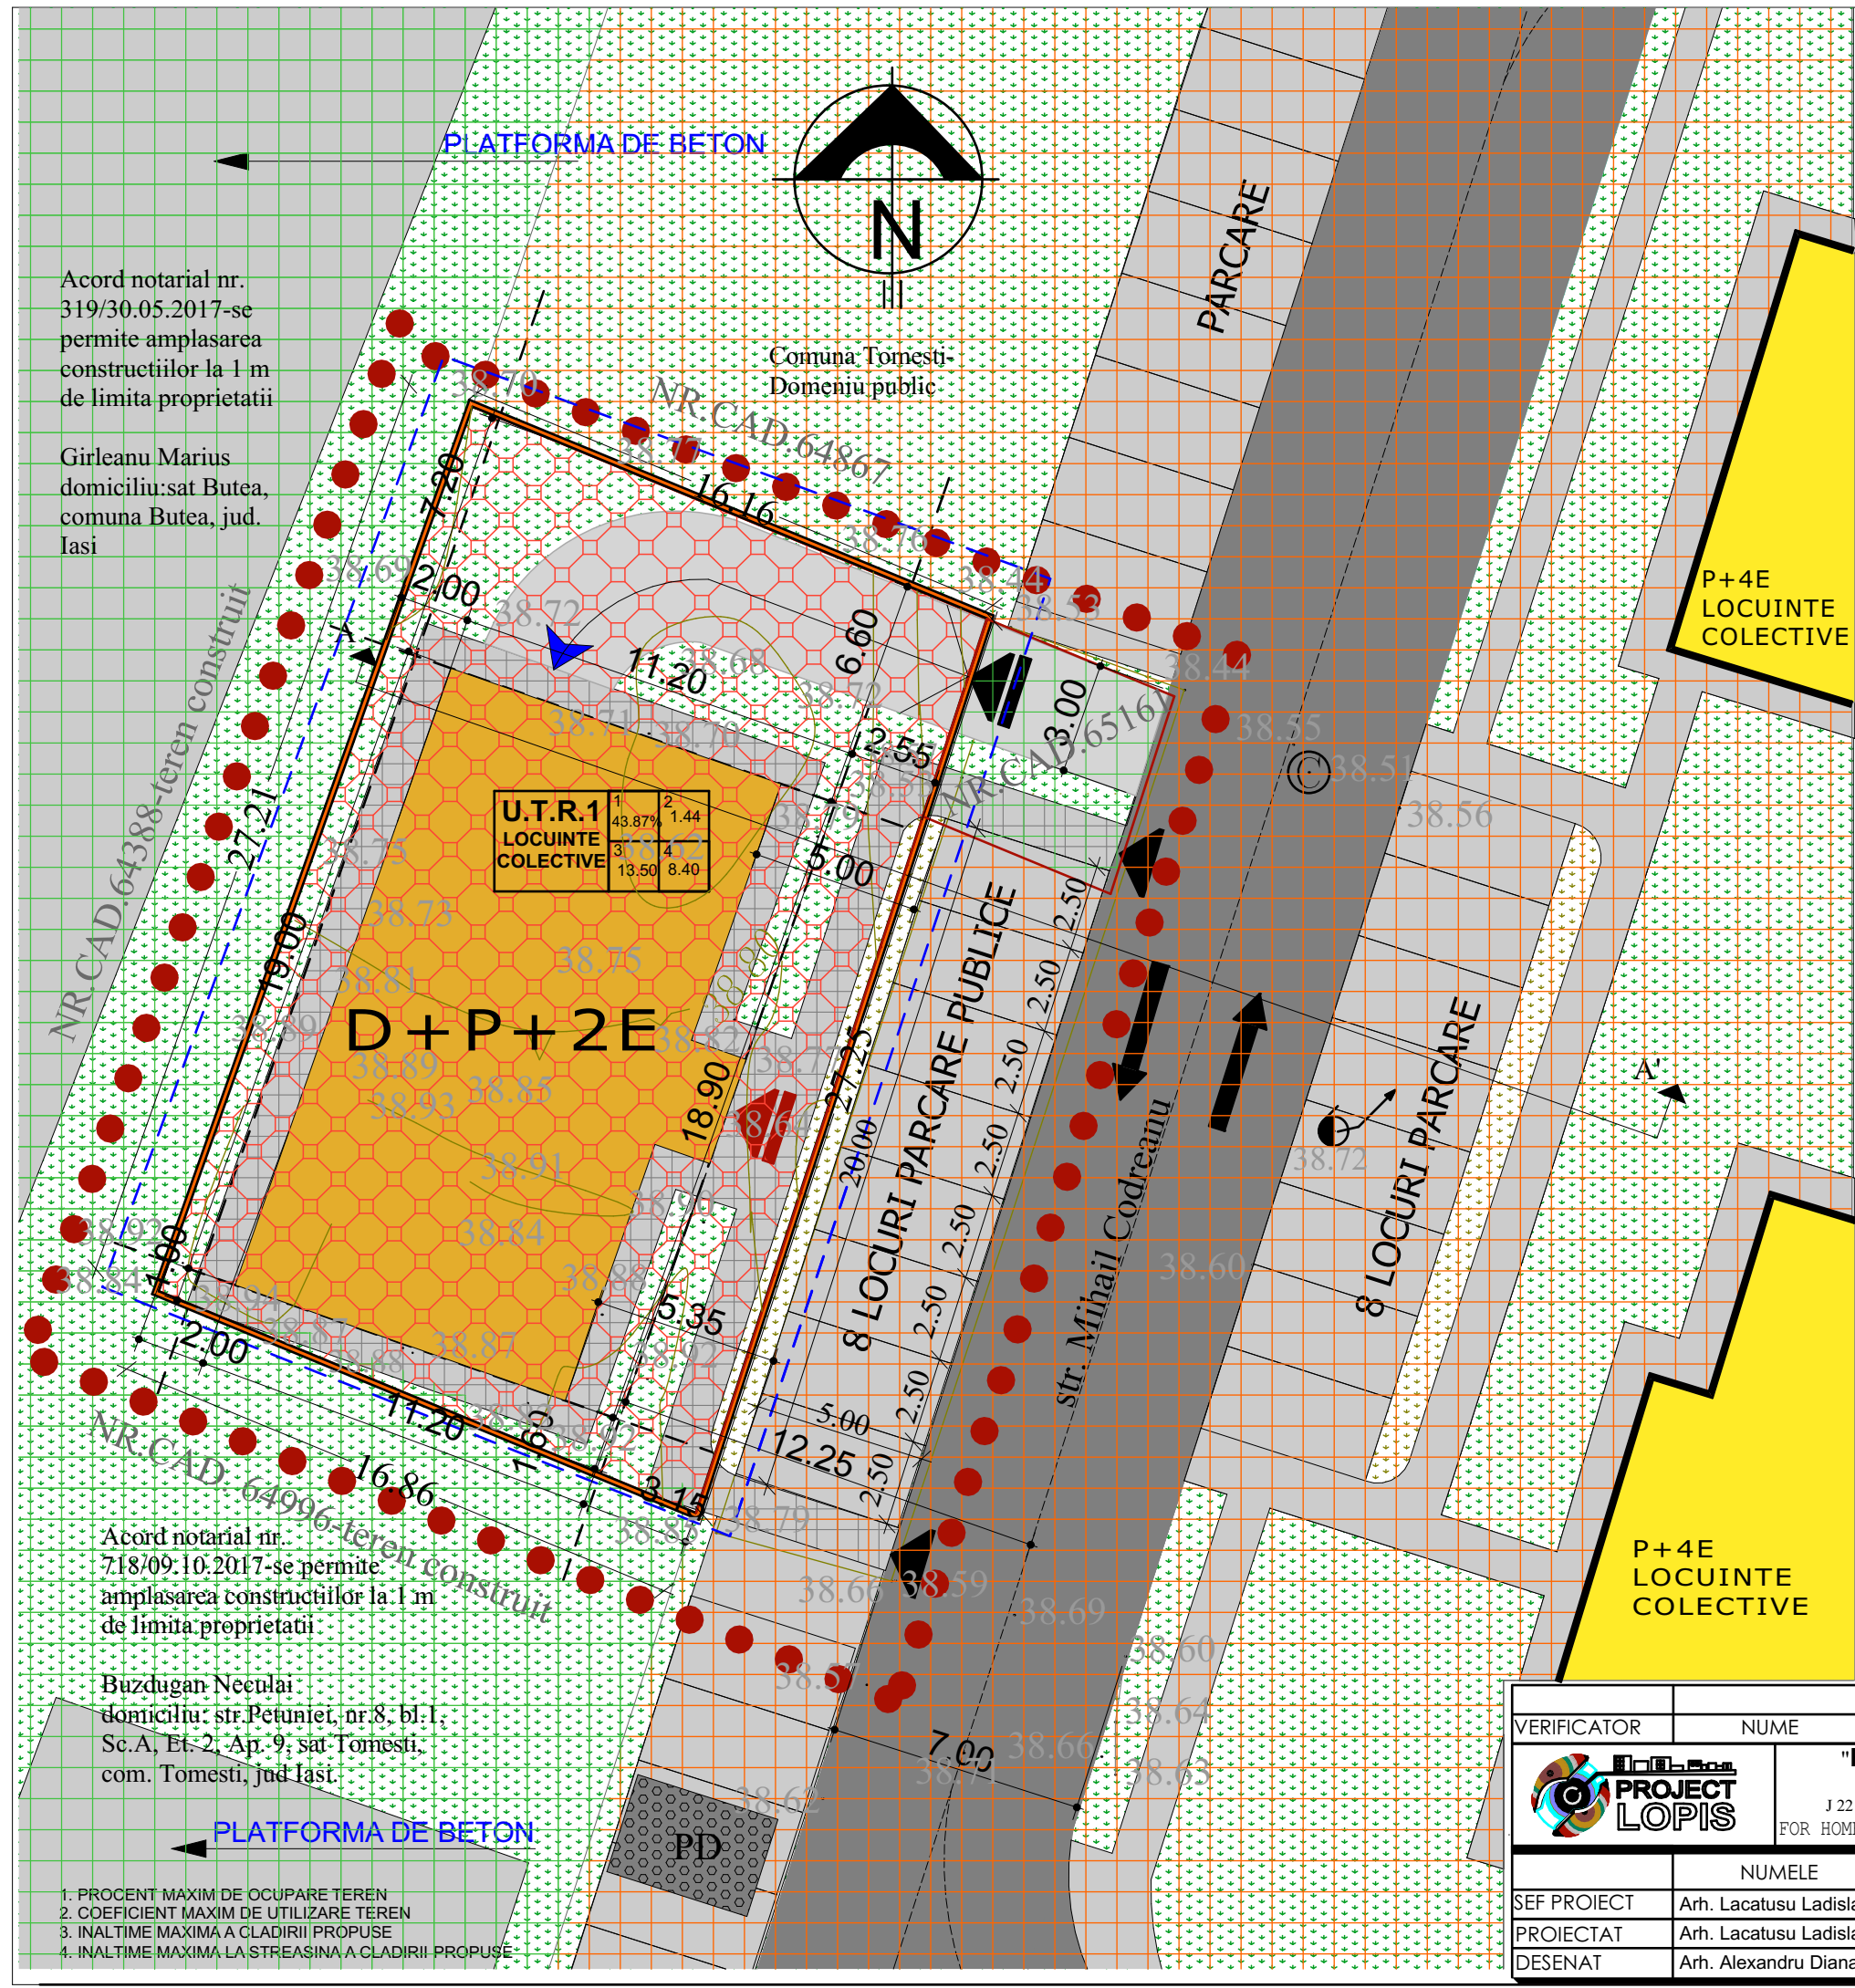

Acord notarial nr. 319/30.05.2017-se permite amplasarea constructiilor la 1 m de limita proprietatii

Girleanu Marius domiciliu: sat Butea, comuna Butea, jud. Iasi

Acord notarial nr. 718/09.10.2017-se permite amplasarea constructiilor la 1 m de limita proprietatii

Buzdugan Neelita: domiciliu: str. Petunier, nr 8, bl.1, Sc.A, Et. 2, Ap. 9, sat Tomesti, com. Tomesti, jud Iasi.

1. PROCENT MAXIM DE OCUPARE TEREN
2. COEFICIENT MAXIM DE UTILIZARE TEREN
3. INALTIME MAXIMA A CLADIRII PROPUSE
4. INALTIME MAXIMA LA STREASINA A CLADIRII PROPUSE