


PRIMĂRIA COMUNEI TOMEȘTI

ANUNT DE INFORMARE A PUBLICULUI IN LEGATURA CU INTENTIA DE ELABORARE A UNUI PLAN URBANISTIC ZONAL

CONSTRUIRE POLIGON TIR, TIP "INDOOR"
SAT CHICEREA, NR. CAD. 65869, COM. TOMESTI, JUD. IASI

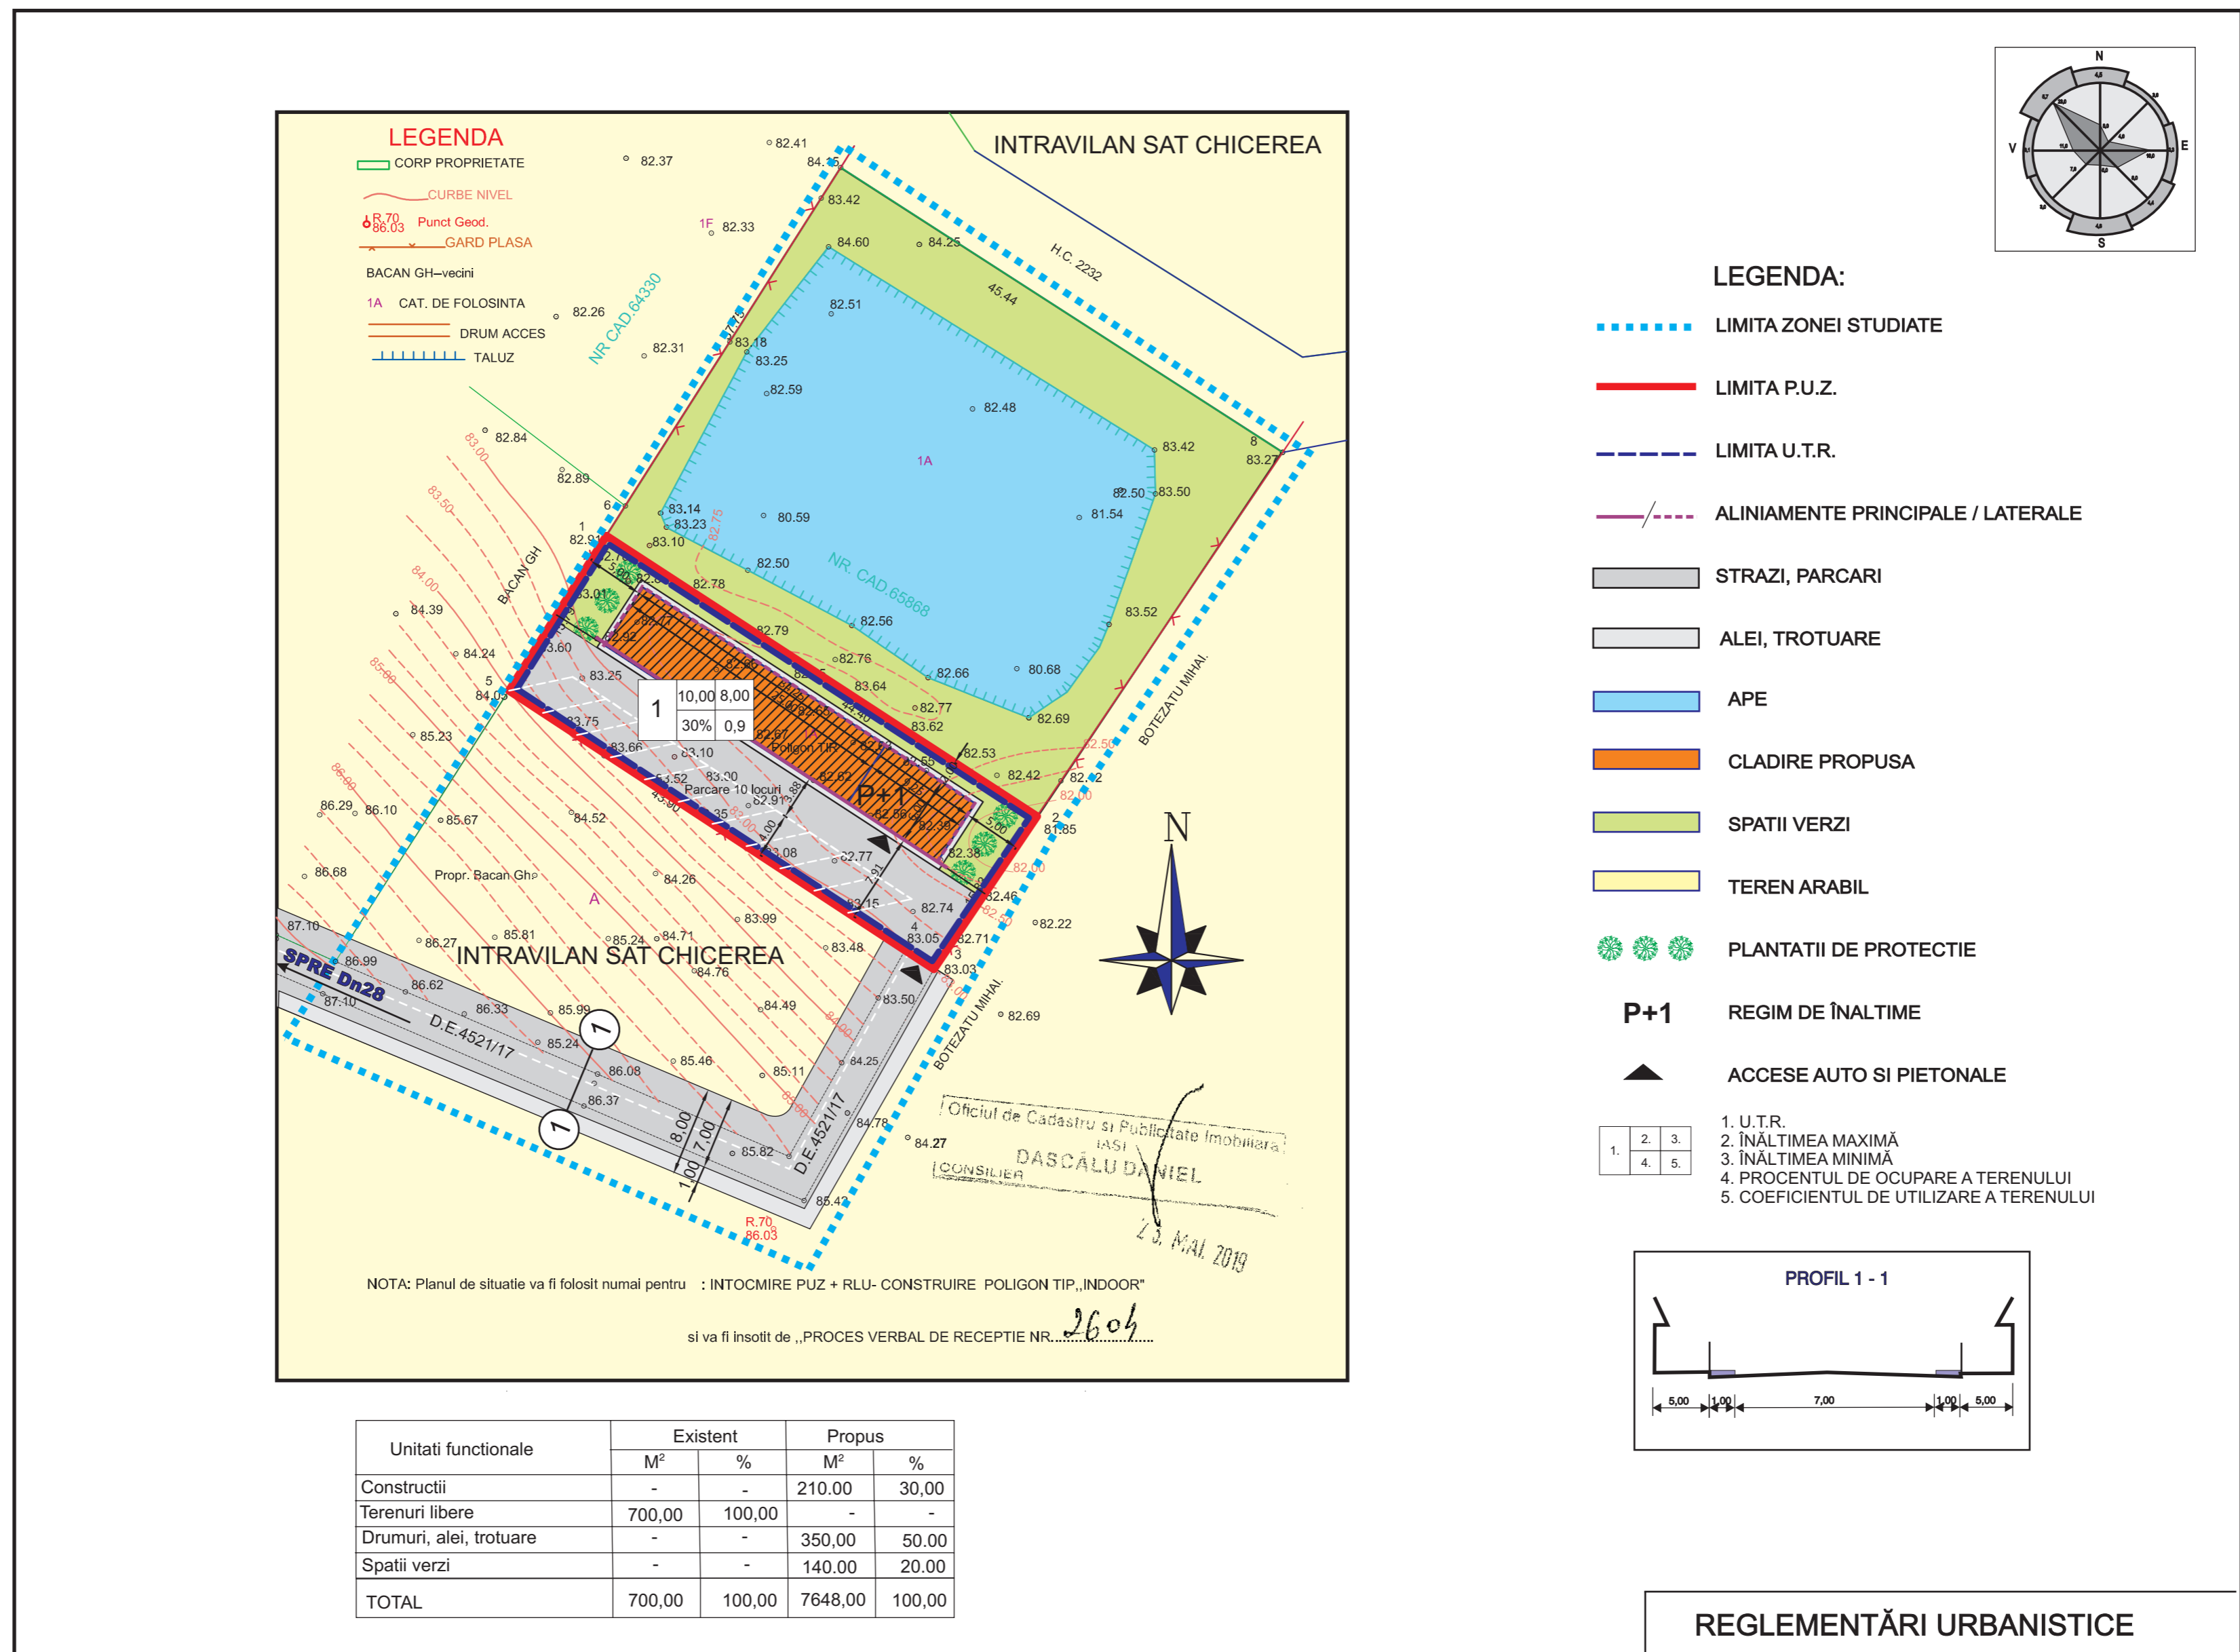

ARGUMENTARE

CONFORM PLANULUI URBANISTIC GENERAL AL COM. TOMESTI, TERENUL STUDIAT SE AFLA IN INTRAVILAN, IN UTR 3 - LOCUINTE INDIVIDUALE, CLADIREA PROPUSA VA AVEA FUNCTIUNEA DE POLIGON DE TIR, REGIM DE INALTIME P+1, ACOPERIS TIP SARPANTA SI INVELITOARE DIN TABLA

INITIATOR: FOCA VICTOR

ELABORATOR: SC FLOYD PROJECT SRL

PUBLICUL ESTE RUGAT SA TRANSMITA OBSERVATII SI PROPUNERI PRIVIND INTENTIA DE ELABORARE A PLANULUI URBANISTIC ZONAL IN PERIOADA (25 ZILE CALENDARISTICE)
OBSERVATIILE SUNT NECESARE IN VEDEREA ELABORARII PUZ

Responsabilitatea informării și consultării revin PRIMĂRII COMUNEI TOMEȘTI prin SERVICIUL URBANISM
Adresa: Comuna Tomesti, strada Prof. Petru Olteanu, nr.167, jud. Iasi, cod postal: 707515
Tel: 0232.290434, Fax: 0232.290.422, email: primaria_comunei_tomesti@yahoo.co.uk

Răspunsul la observațiile trimise va fi publicat de către Direcția de Urbanism pe pagina de internet a Primăriei Comunei Tomești și va fi prezentată timp de 25 zile de la închiderea perioadei de consultare a publicului, la sediul Primăriei

Etapele preconizate pentru consultarea publicului până la aprobarea PUZ-ului:
- ETAPA PREGĂTITOARE - ANUNȘ INTENȘIE DE ELABORARE
- ETAPA ELABORĂRII PROPUNERILOR CE VOR FI SUPUSE PROCESULUI DE AVIZARE

Metoda de informare: office@comuna-tomesti.ro

Perioada: 25 de zile calendaristice de la data publicării